

**REVISÃO DO PLANO GERAL DE URBANIZAÇÃO DE CASTELO BRANCO**

### LEGENDA GRÁFICA

Linha administrativa da freguesia (CAOP 2020)  
 Linha do perímetro urbano do P.O.U.B.

### CATEGORIAS DO SOLO URBANO

**Espaços de Atividades Económicas**

**Espaços Verdes**

**Espaços verdes de utilização coletiva**

**Parques urbanos estruturantes (PUE)**

**Parques urbanos complementares (PUC)**

**Espaços de uso especial**

**Espaços de equipamentos**

**Infraestruturas estruturantes territoriais de circulação e transporte**

**Rede Rodoviária Nacional (RN)**

**Rede rodoviária - Estradas Nacionais desclassificadas**


**Rede ferroviária nacional (RFN)**

### CARTAS

Carta Militar à escala 1:25 000

Cartas do Levantamento Aerofotogramétrico à escala 1:2 000:

	292-1	292-1	292-2
	2-4	2-5	2-7
	3-3	3-4	3-1
292-1	292-1	292-1	292-1
4-2	4-3	4-4	4-5
292-1	292-1	292-1	292-1
5-2	5-3	5-4	5-5
292-3	292-3	292-3	292-3
1-2	1-3	1-4	1-5

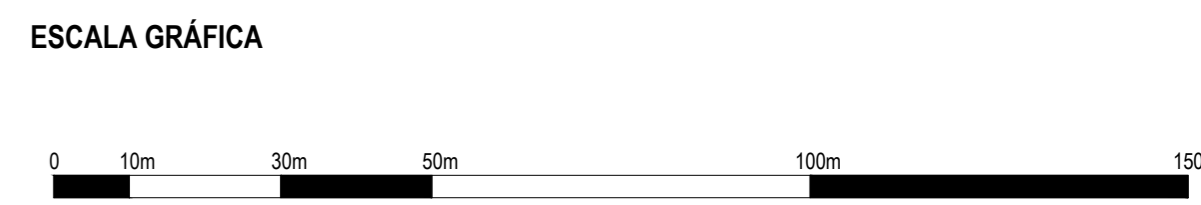

### CARTOGRAFIA

Edição: Câmara Municipal de Castelo Branco  
 Edição: Projeção: Mercator, UTM, S.A.  
 Sistema de Referência: Projeção: PT-TM66N(1989)  
 Sistema de Referência: Altimétrico: Datum Altimétrico: Meridiano de Cascais  
 Escala: Projeção: Projeção (M.T.) S.A. (M.T.) Escala: Projeção: Altimétrica (M.T.) S.A. (M.T.) S.A.  
 Data de Atualização: 2015, Data de Atualização: 2015, Data de Atualização: 2015  
 Processo de Homologação de Cartografia nº 377/007 em 05-11-2019  
 Projeção: Projeção: Projeção de Mercator

### NOTAS e Observações

- Sempre que não se possa ler o conteúdo, prevalece o hierarquicamente superior, ou pelo ordenamento estabelecido na respetiva legenda gráfica.  
 - Declaração "licenciada" de acordo com o artigo 1.º do Decreto-Lei nº 202/2019 do D.L. nº 202/2019 em vigor.

LEVANTAMENTO, DIGITALIZAÇÃO, PROCESSAMENTO E DESENHO POR MEIOS AUTOMÁTICOS EXECUTADOS PELO INSTITUTO GEOGRÁFICO DO EXÉRCITO

Dr. Alameda Bernardino, 1949-014 LISBOA - PORTUGAL, Tel. 218603300 Fax 218632119

**Areal Dunas**

**Areeiro, Escarpado**

**Aterro, Desaterro**

**Terreno pedregoso, Pedreira**

**Terreno rochoso, Rochedos**

**Caminhões**

**Vias largas**

**Caminhões de ferro**

**Casas, Ruínas, Alameda, Torre isolada**

**Castelo ou forte, Cemitério, Estaluga**

**Chaminé de fábrica, Pombal, Depósito, Silo**

**Dep.º de combustível, Gerador eólico**

**Estação de tratamento, Farol, Praça de touros**

**Igreja matriz, Igreja, Capela, Cruzeiro**

**Limites**

**Mina: entrada de galeria; poço, Gruta**

**Moinho de alvenaria; em ruínas**

**Muros: de alvenaria; de pedra solta**

**Conduta de combustível**

**Auto-estrada, Estrada com separador central**

**Estradas**

**Hospital, Posto de abastecimento de combustível**

**Passagens: de nível; inferior; superior**

**Pontes**

**Muros de suporte; em aterro; em desaterro**

**Cotas: do terreno; do vértice**

**Curvas de nível**

**Marco de fronteira**

**Sabreira, Sociais**

**Vértices geo-désicos**

**Comandos: de nível; de vértice; de apoio; de apoio; de apoio**

**Arvoredo: esparsos; densos**

**Mata: Arbustos ou mata densos**

**Pomar; vinha; pomar-vinha**

**Sebe ou valado, Jardim ou horta**

**Antenas de rádio: em cortina; isolada**

**Estação de TSP, Radiolarial**

**Central eléctrica, Posto de transformação**

**Linhas de alta tensão: aéreas; subterráneas**

**Aeromóvil, Azemha, Estação elevatória**

**Aqueduto: elevado; subterráneo**

**Aqueduto em vias de comunicação**

**Arrozal; Terreno que cobre e descobre**

**Chafariz ou fonte, Nascente, Tanque**

**Depósitos de água: elevado; terreno, Cisterna**

**Popo, Popo com engenho, Furo artesiano**

**REPRODUÇÃO INTERDITA NO TODO OU EM PARTE**

**Legos ou albufeira, Atalheiro ou pântano**

**Marinhas**

**Linhas de água**

**Canais**

**Rio**

**Valas**

**Estreito; largo**

**Navegável**

**A pé**

**Vauz**

**Para carros**

**Para automóvel**

**CÂMARA MUNICIPAL CASTELO BRANCO**  
**ANTÓNIO A. FARINHA DA SILVA**  
 arquiteto

data: **CÂMARA MUNICIPAL DE CASTELO BRANCO** | escala: **1:25000** | data: **dezembro 2023**

**REVISÃO DO PLANO GERAL DE URBANIZAÇÃO DE CASTELO BRANCO**

**PLANTA DE ENQUADRAMENTO**

**D 03**  
**CTB 15A**  
**053**